


DOCUMENTOS DE REFERÊNCIA

1 – CADERNO DE ESPECIFICAÇÃO E PLANILHA DE QUANTITATIVOS E CUSTOS


NOTAS GERAIS

- 1 – INSTALAÇÃO, EM LOCAL DEFINIDO PELA FISCALIZAÇÃO, DE 2 LUMINÁRIA DE EMERGÊNCIA TIPO INDUSTRIAL COM ALTA POTÊNCIA, BIVOLT, COM PELO MENOS 3000 LUMENS E DOIS FARBOS.
- 2 – EXECUÇÃO DE TRECHO DE LEITO DE CABOS NO PISO COM TAMPAS EM CONCRETO ARMADO PERFURADAS PARA VENTILAÇÃO E ESPESURA h=10cm

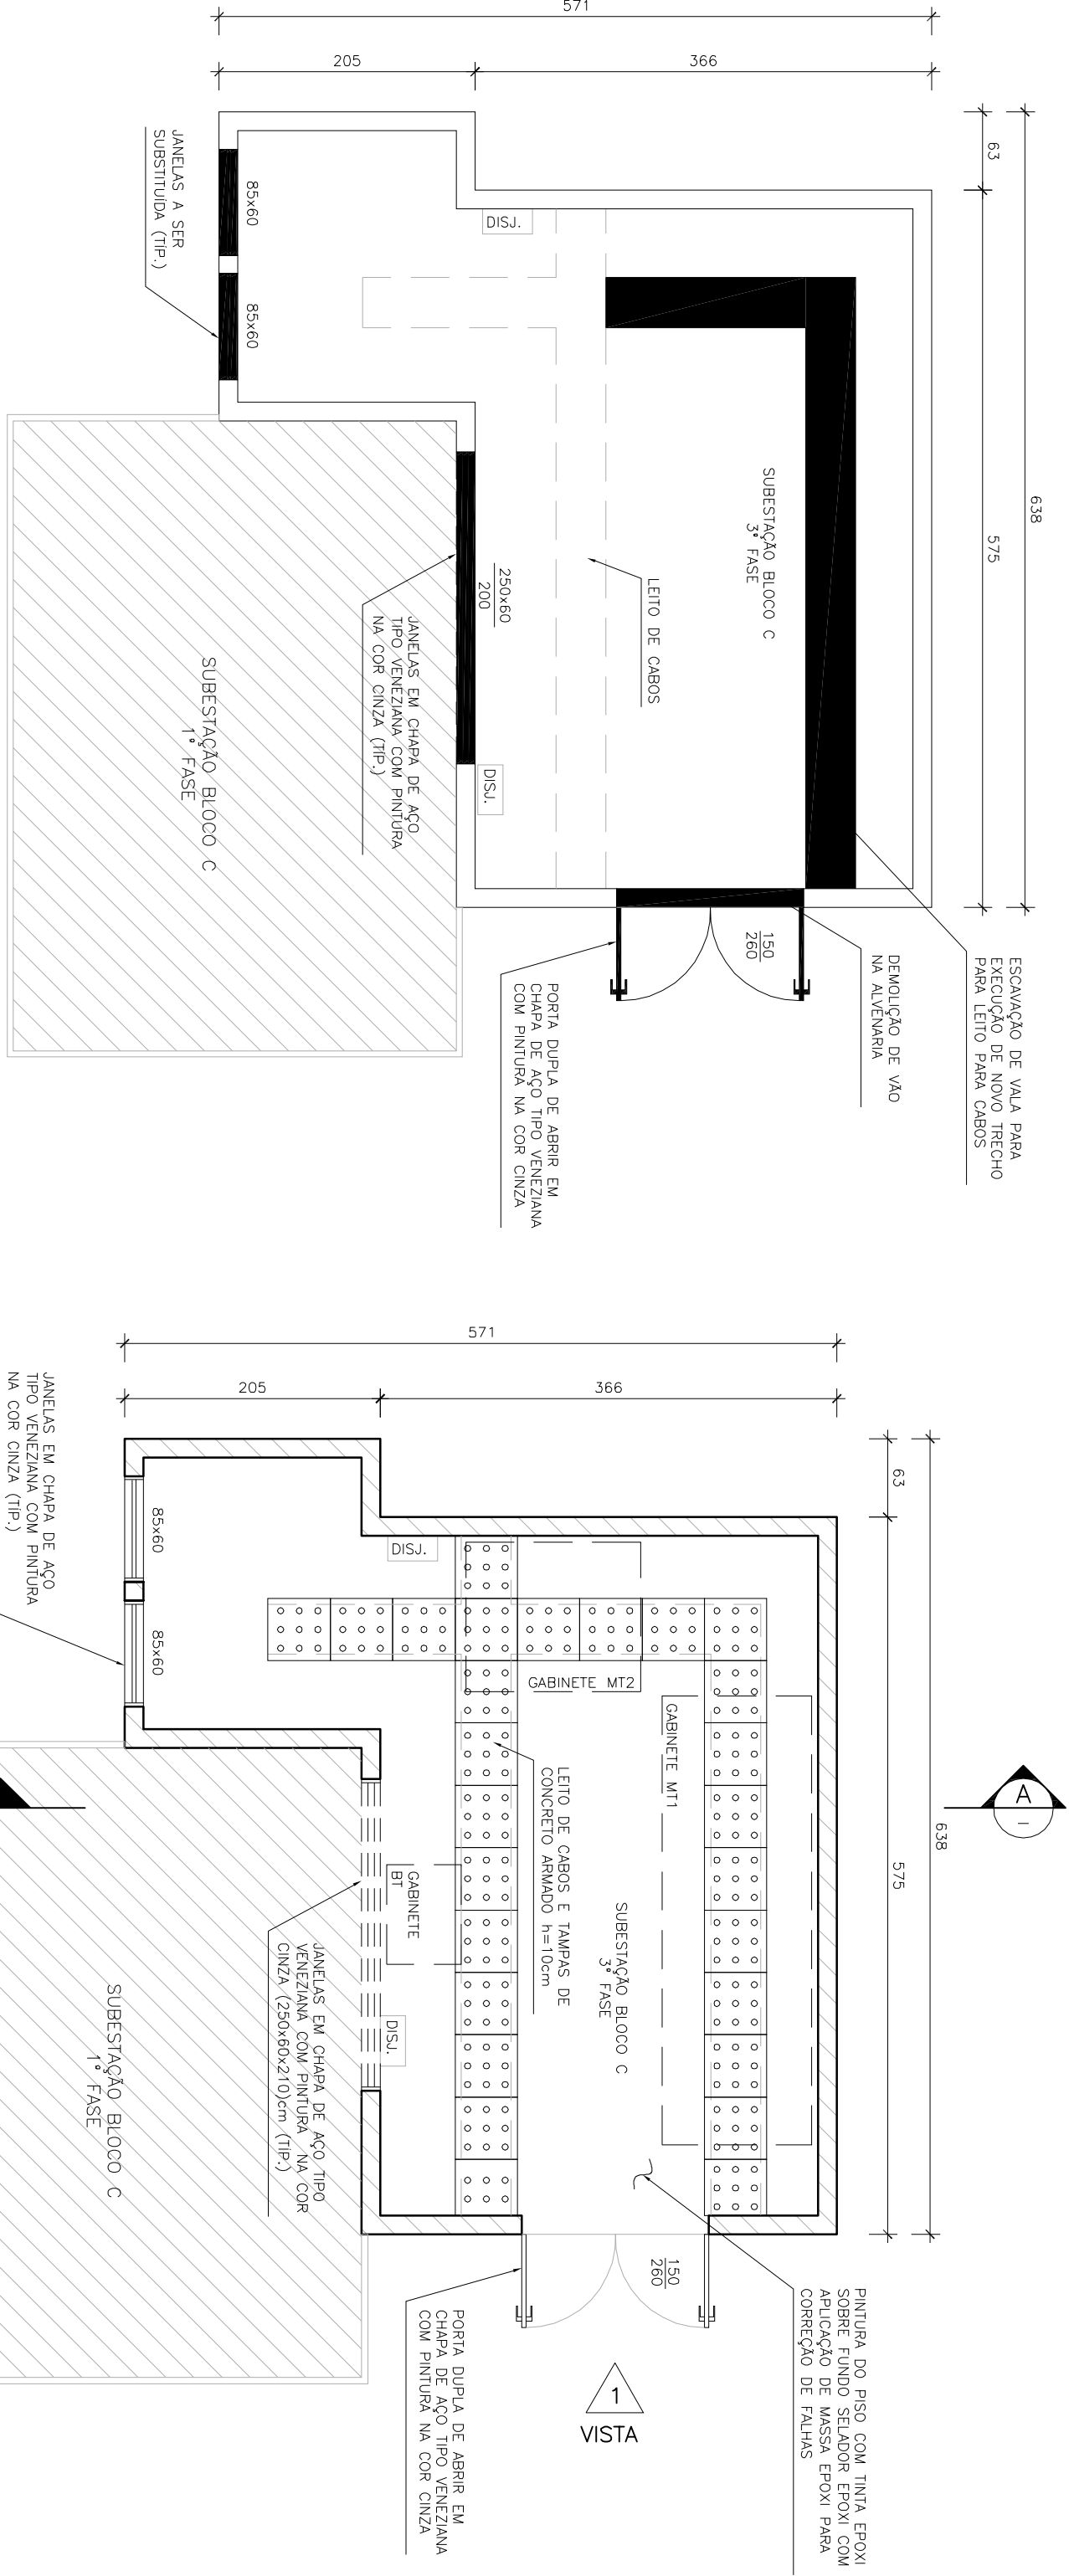


RETIRADAS E DEMOLIÇÕES – SUBESTAÇÃO BLOCO C

ESC:1:50

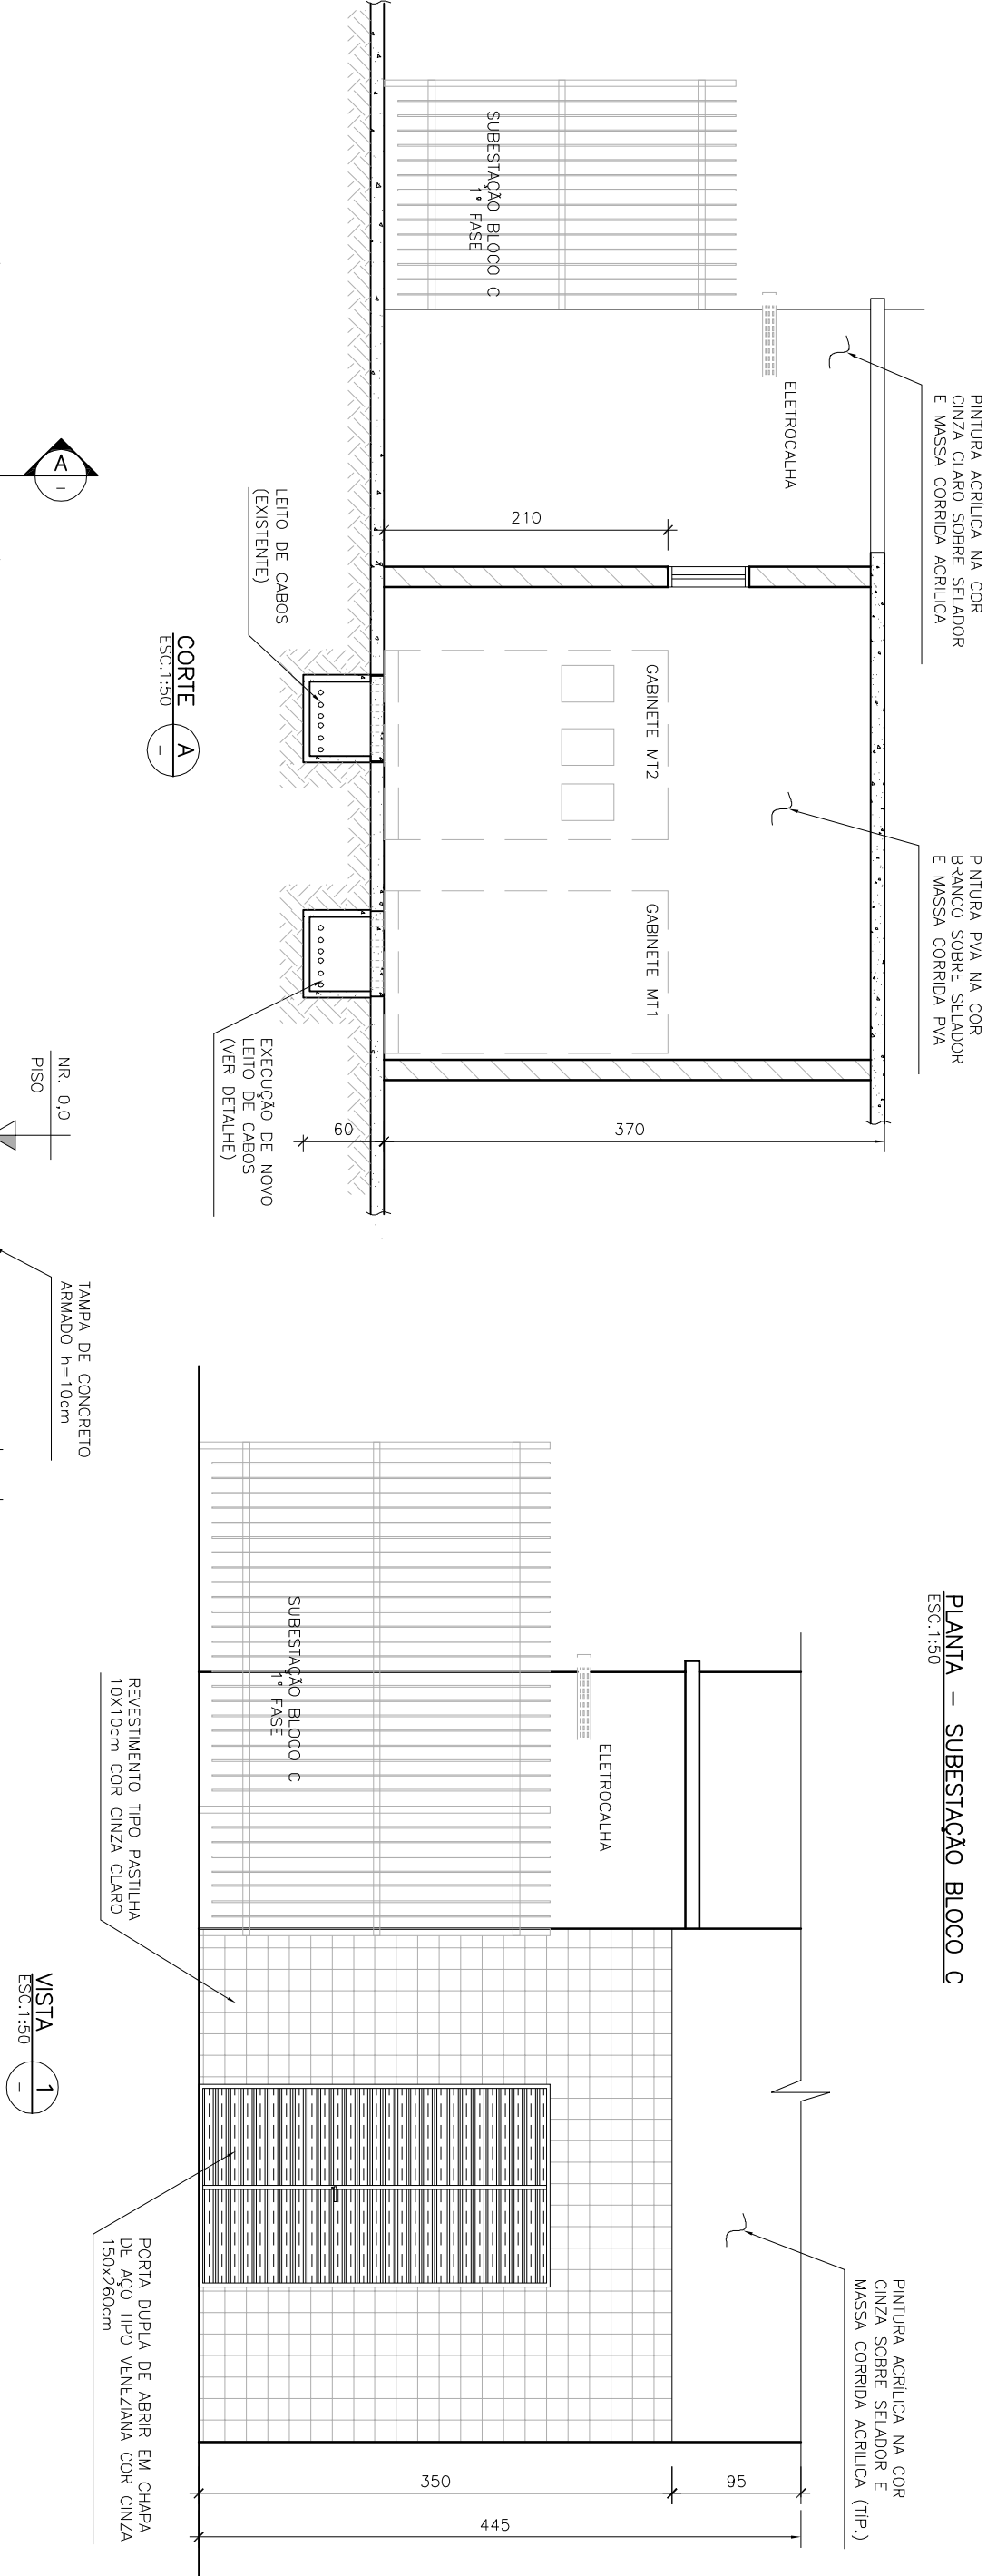

PLANTA – SUBESTAÇÃO BLOCO C

ESC:1:50

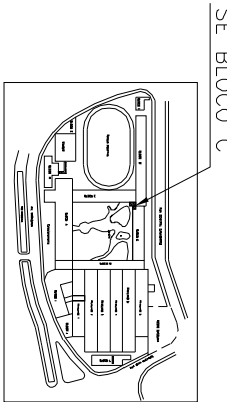

PLANTA CHAVE

0	EMIÇÃO ORIGINAL – PARA COMENTÁRIOS	10/04/18	FBS		
REV.	DESCRIÇÃO	DATA	EXEC.	VERIF.	APROV.

AS INFORMAÇÕES DESTES DOCUMENTOS SÃO DE PROPRIEDADE DO CEFET, SENDO PROIBIDA A SUA UTILIZAÇÃO FORA DA SUA FINALIDADE.



CEFET/RJ

PREFEITURA – SETOR DE PROJETOS

LOCALIZAÇÃO: CEFET – UNIDADE MARACÃ – BLOCO C – TÉRREO

TÍTULO:

REFORMA DA SUBESTAÇÃO DO BLOCO C
RETIRADAS, DEMOLIÇÕES, PLANTA, CORTE E VISTA

PROJ.	PREFEITURA	EXECUÇÃO	FABRICO	VERIFICAÇÃO	APPROVAÇÃO
ESCALA:	1:50	ETAPA:	EXECUTIVO	FOUR:	01 DE 01
DATA:	10/04/2018	ARQUIVO DWG:	DE-CFT-MAR-ARQ-001		